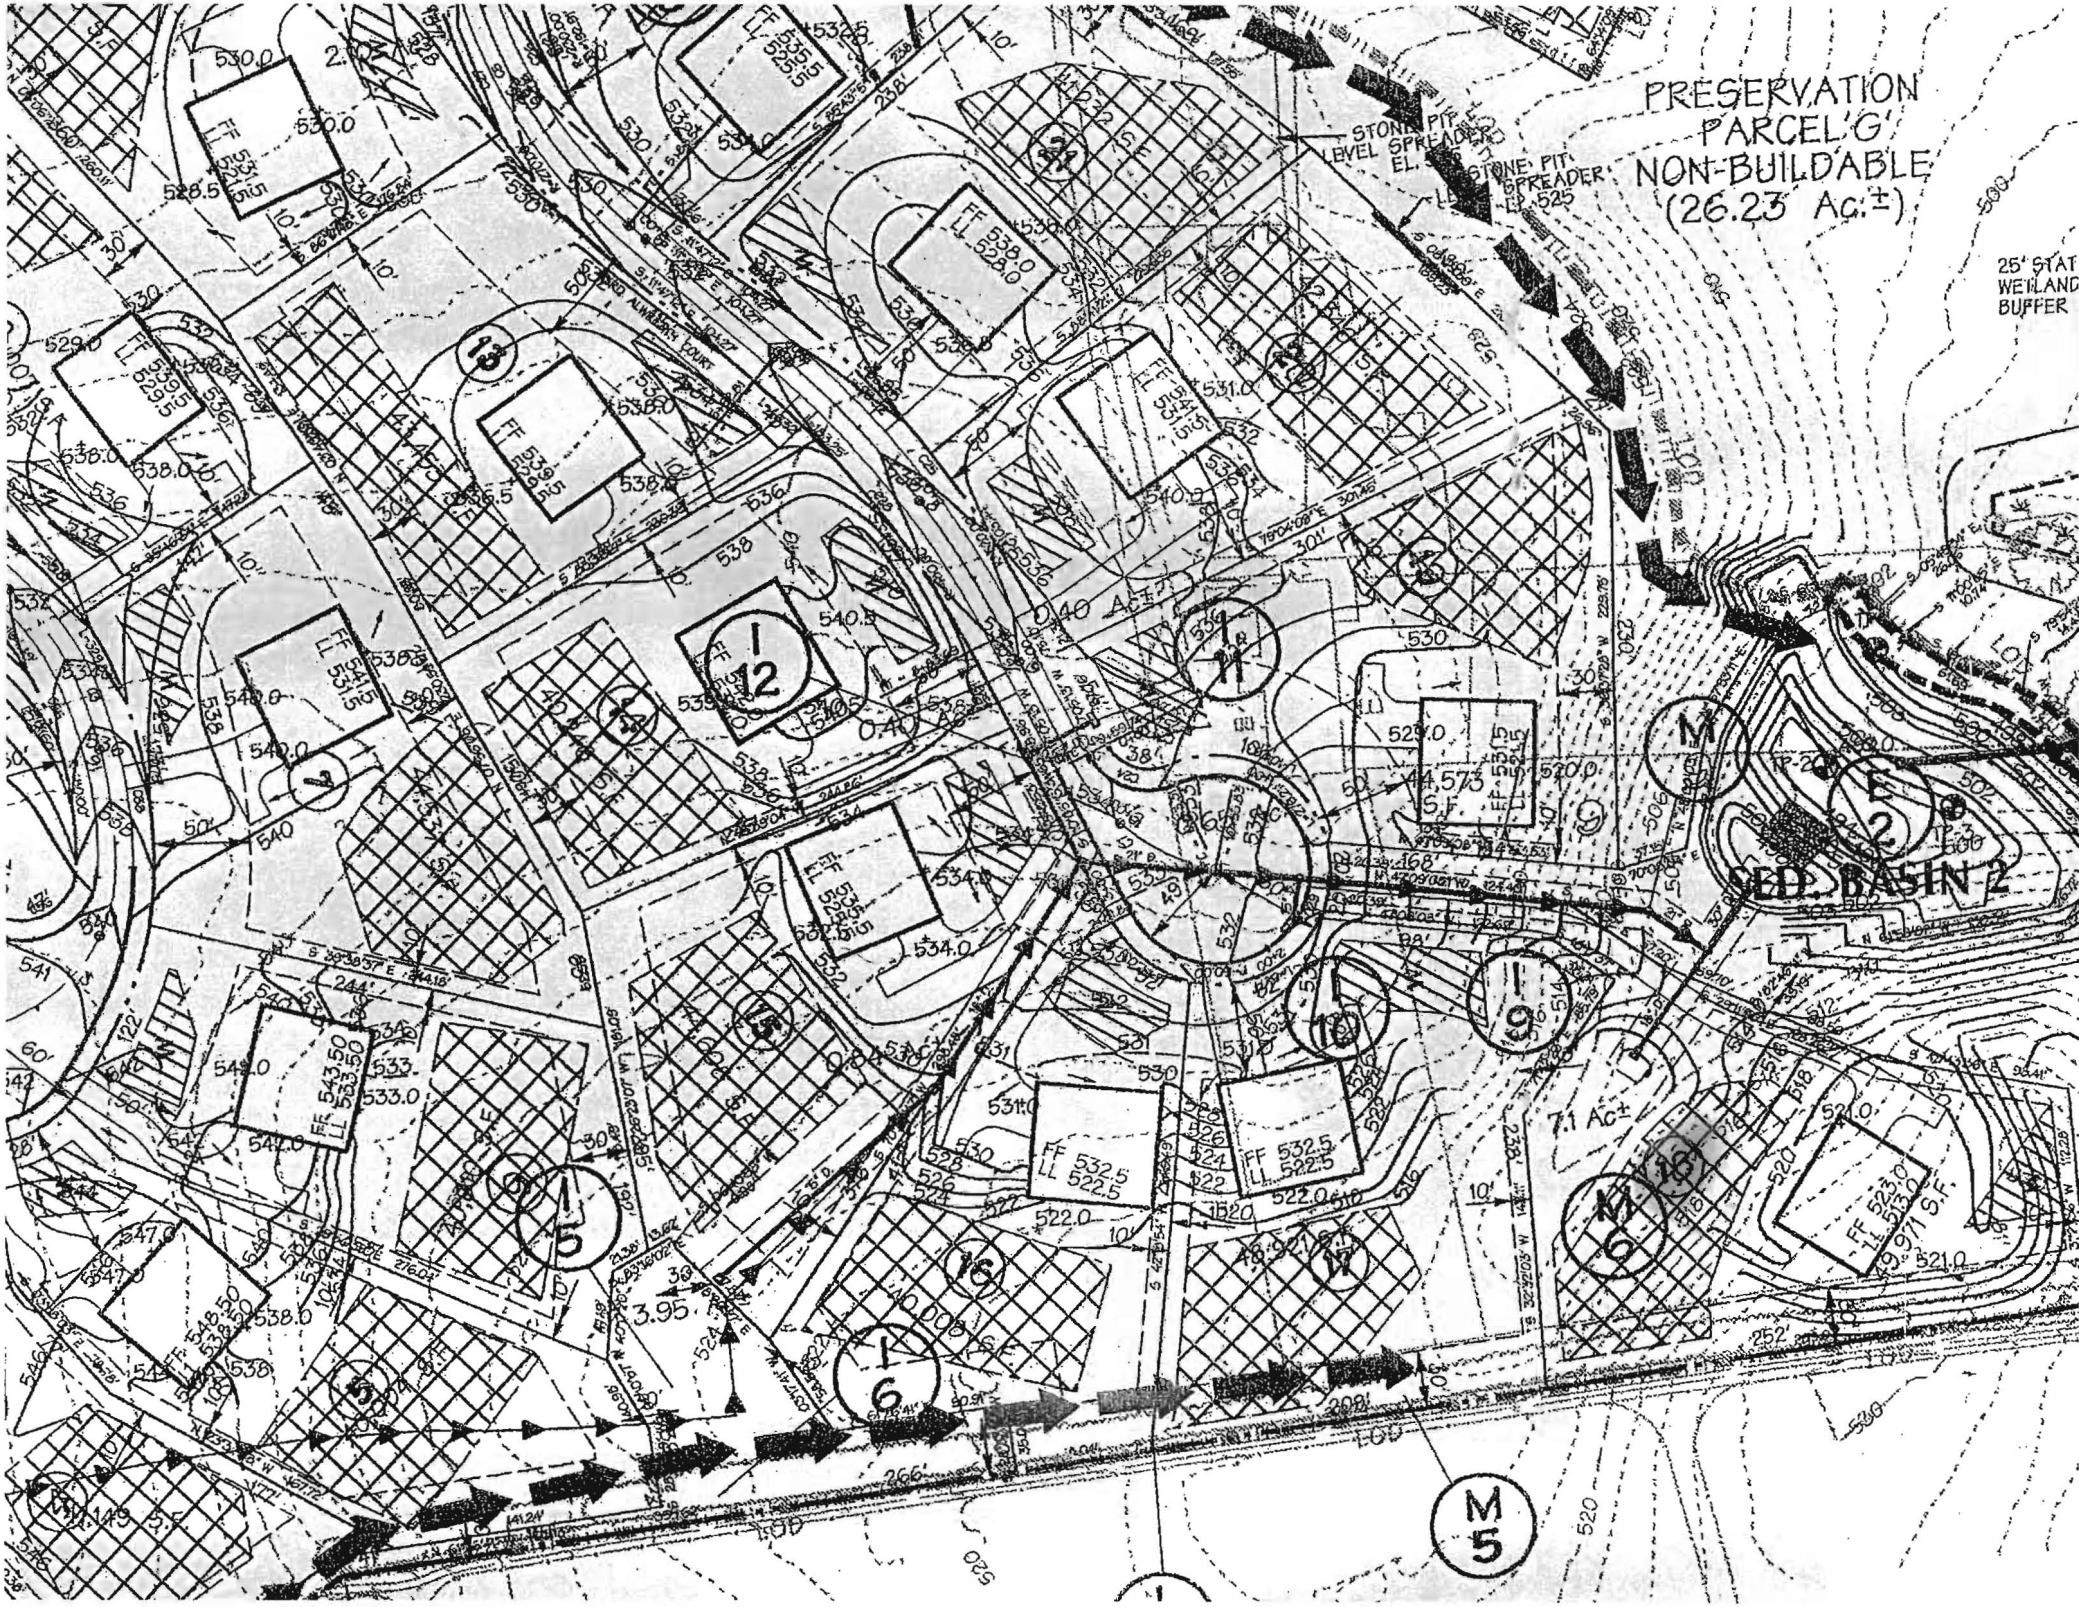
PRESERVATION
PARCEL 'G'
NON-BUILDABLE
(26.23 Ac.±)
STONE PIT
LEVEL SPREADER
EL. 525
STONE PIT
SPREADER
EL. 525
25' STAT
WETLAND
BUFFER
SED. BASIN 2
44,573 S.F.
7.1 Ac±
0.40 Ac±
0.40 Ac±
3.95
49,971 S.F.
FF 532.5
LL 522.5
FF 532.5
LL 522.5
FF 523.0
LL 513.0
FF 543.50
LL 533.50
FF 538.0
LL 528.0
FF 529.0
LL 519.0
FF 525.0
LL 515.0
FF 534.0
LL 524.0
FF 531.0
LL 521.0
FF 530.0
LL 520.0
FF 528.5
LL 518.5
FF 536.0
LL 526.0
FF 536.5
LL 526.5
FF 535.5
LL 525.5
FF 535.5
LL 525.5
FF 540.0
LL 530.0
FF 540.0
LL 530.0
FF 542.0
LL 532.0
FF 547.0
LL 537.0
FF 548.50
LL 538.50
FF 532.0
LL 522.0
FF 532.0
LL 522